



Photographie permettant de situer le terrain dans son environnement Proche PC7

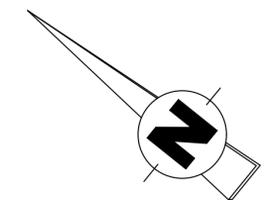

Photographie permettant de situer le terrain dans le paysage lointain PC8

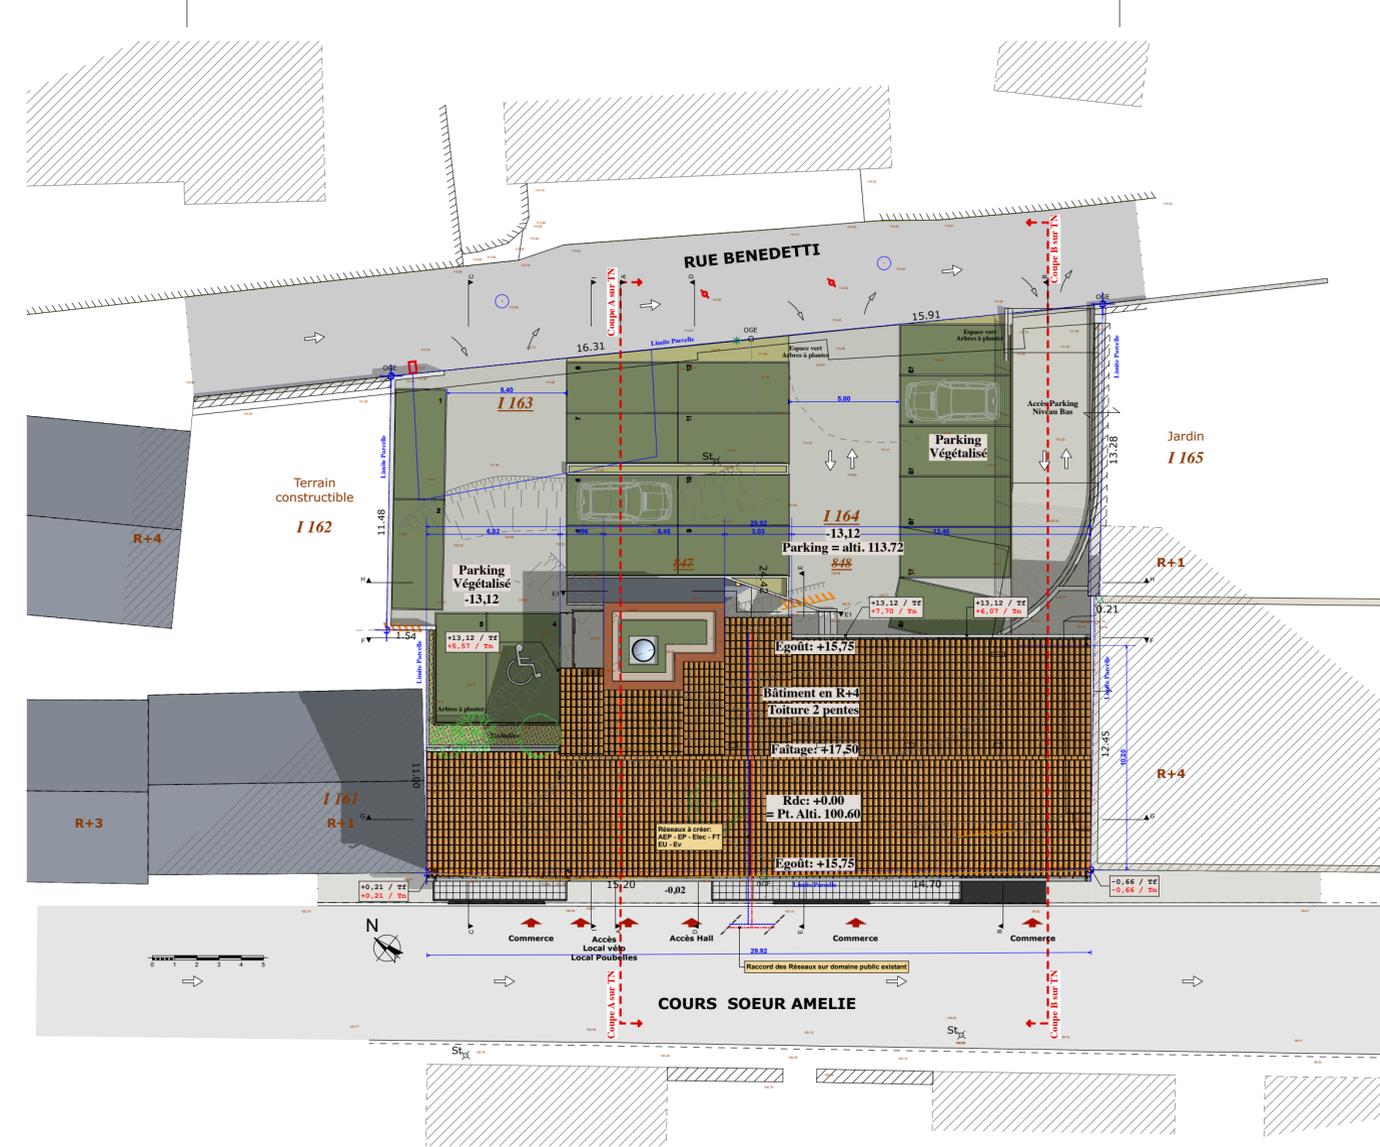

PLAN MASSE PC2
Ech: 1/200°

Section I
Parcelles n°163-164

- Réseaux à créer:
- E.D.F. Raccord sur existant
- France télécom Raccord sur existant
- A.E.P. Raccord sur existant
- Réseaux EU/EV Raccord sur existant

LEGENDE

- Trait cadastral non contradictoire
- Limite bornée contradictoirement
- Limite de division
- Station géomètre
- Borne O.G.E. nouvelle
- Clou d'arpentage nouveau

NOTA:
Système de coordonnées local
Nivellement local (non rattaché au N.G.F.)
L'application cadastrale résulte de la combinaison
entre l'agrandissement graphique d'un document fiscal
au 1/1000 et de l'état des lieux.
Elle ne résulte donc pas de l'application d'une limite
établie contradictoirement avec les riverains
Seule la signature du plan de bornage par les riverains
rendra les limites définitives.


Immeuble Castel d'Oru

Construction d'un immeuble d'habitation et locaux d'activités
Vivez dans une résidence où le confort côtoie le charme d'antan
Frais de notaire réduits



PC9


ATTENTION DES PRECONISATIONS SUPPLEMENTAIRES PEUVENT ETRE APPORTEES PAR LE BUREAU D'ETUDE (REGLEMENTATION THERMIQUE RT 2012)

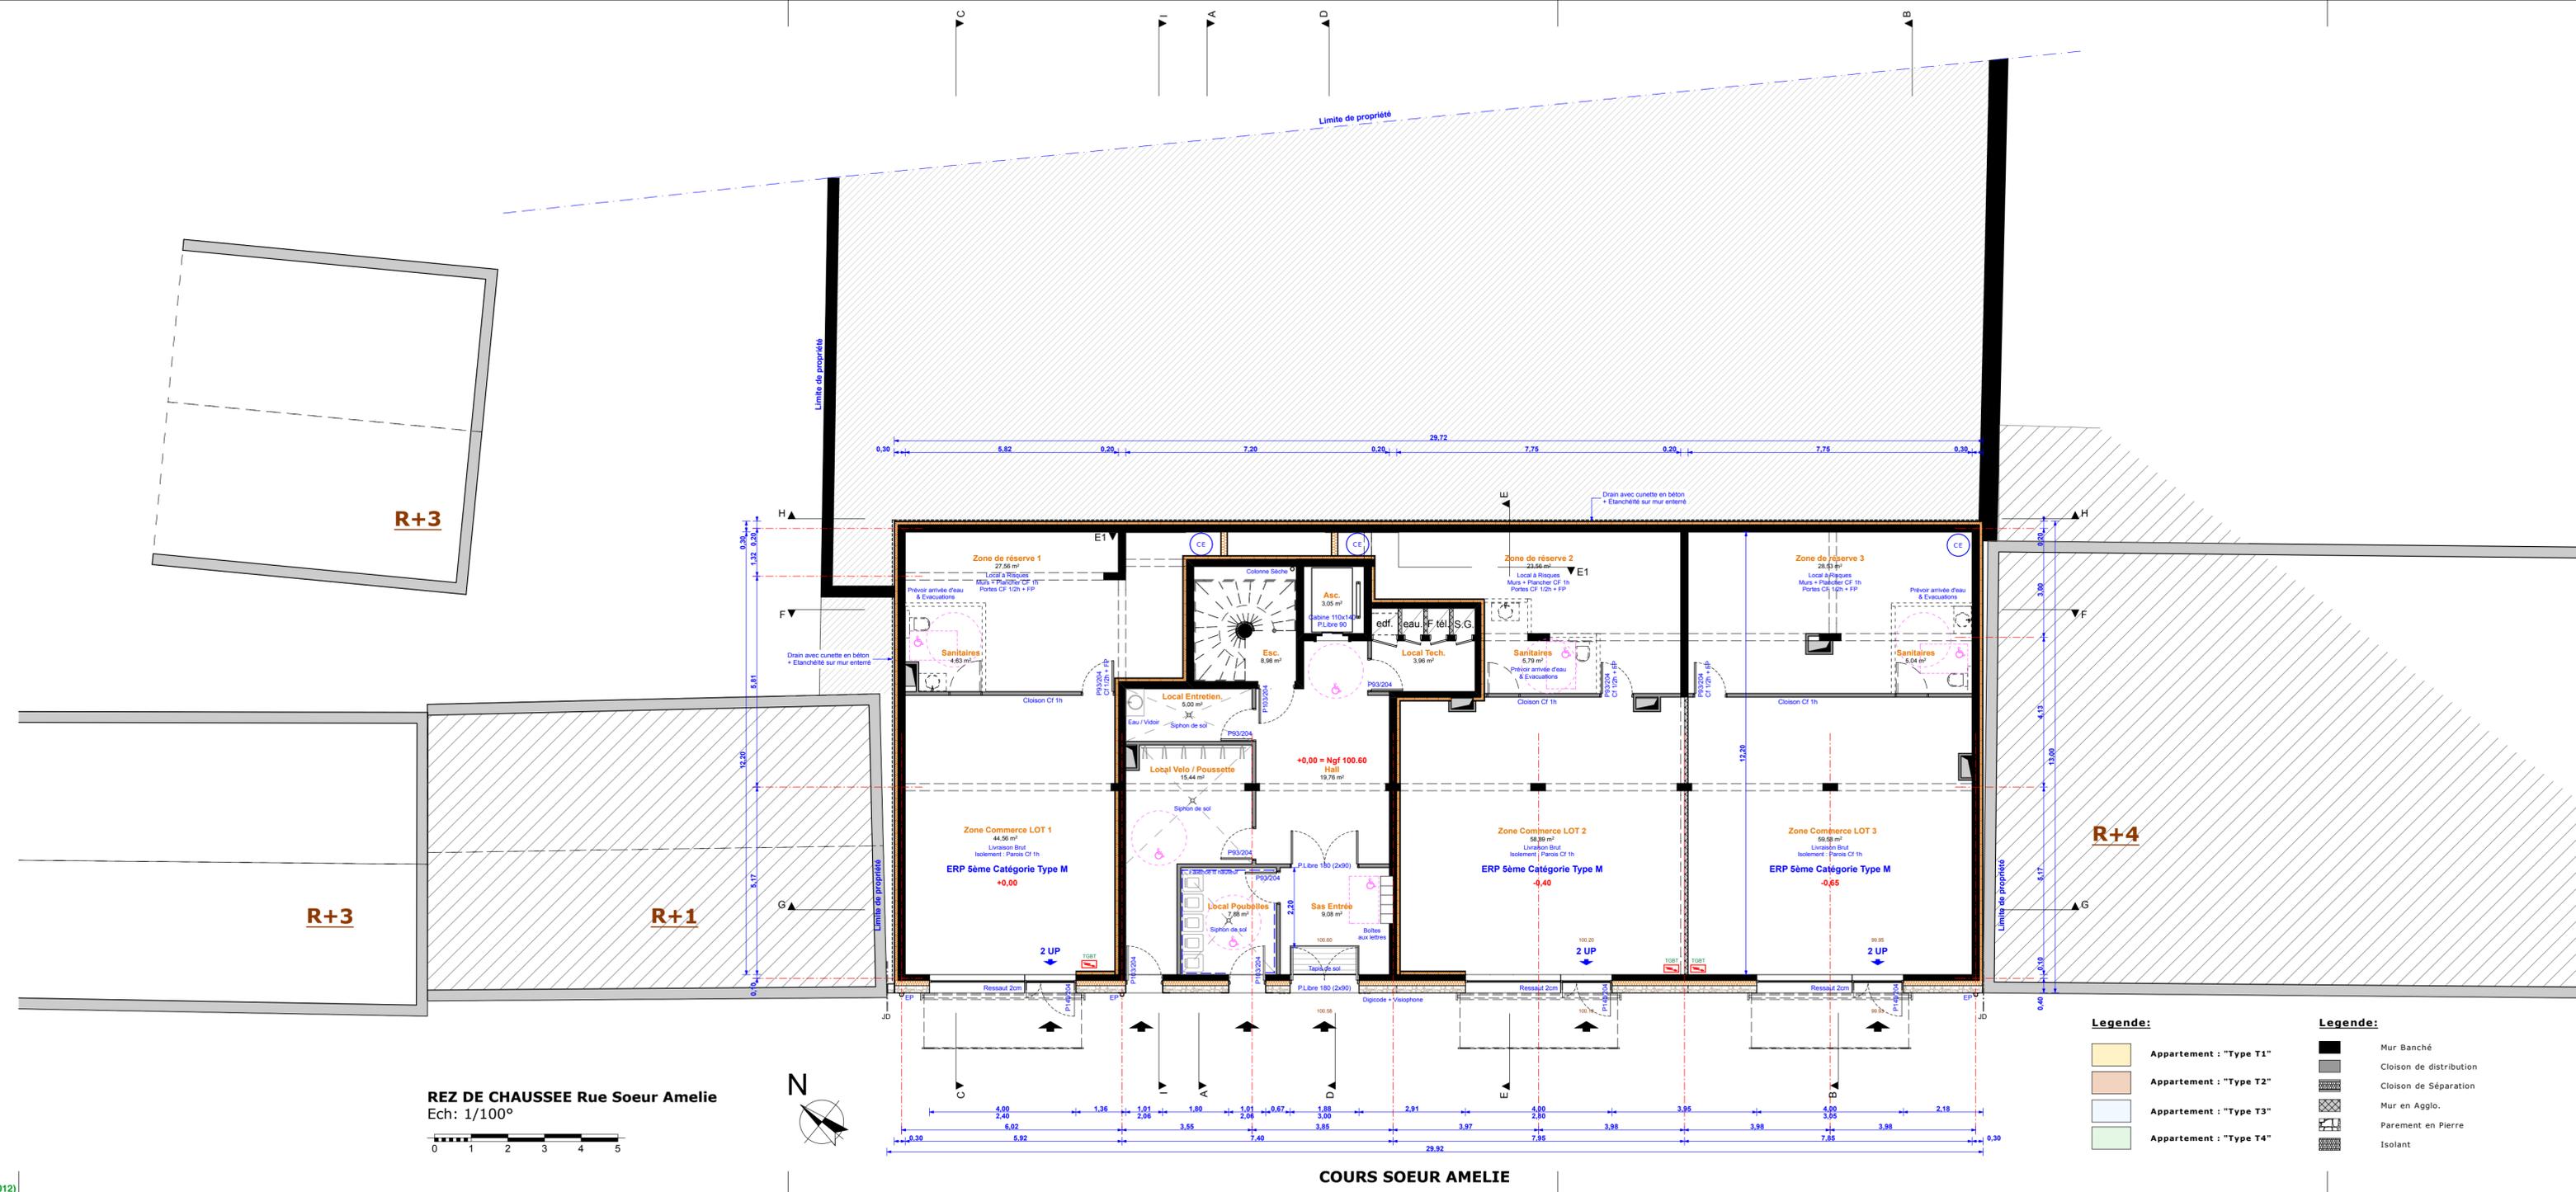



Immeuble Castel d'Oru


Construction d'un immeuble d'habitation et locaux d'activités
 Vivez dans une résidence où le confort côtoie le charme d'antan
 Frais de notaire réduits

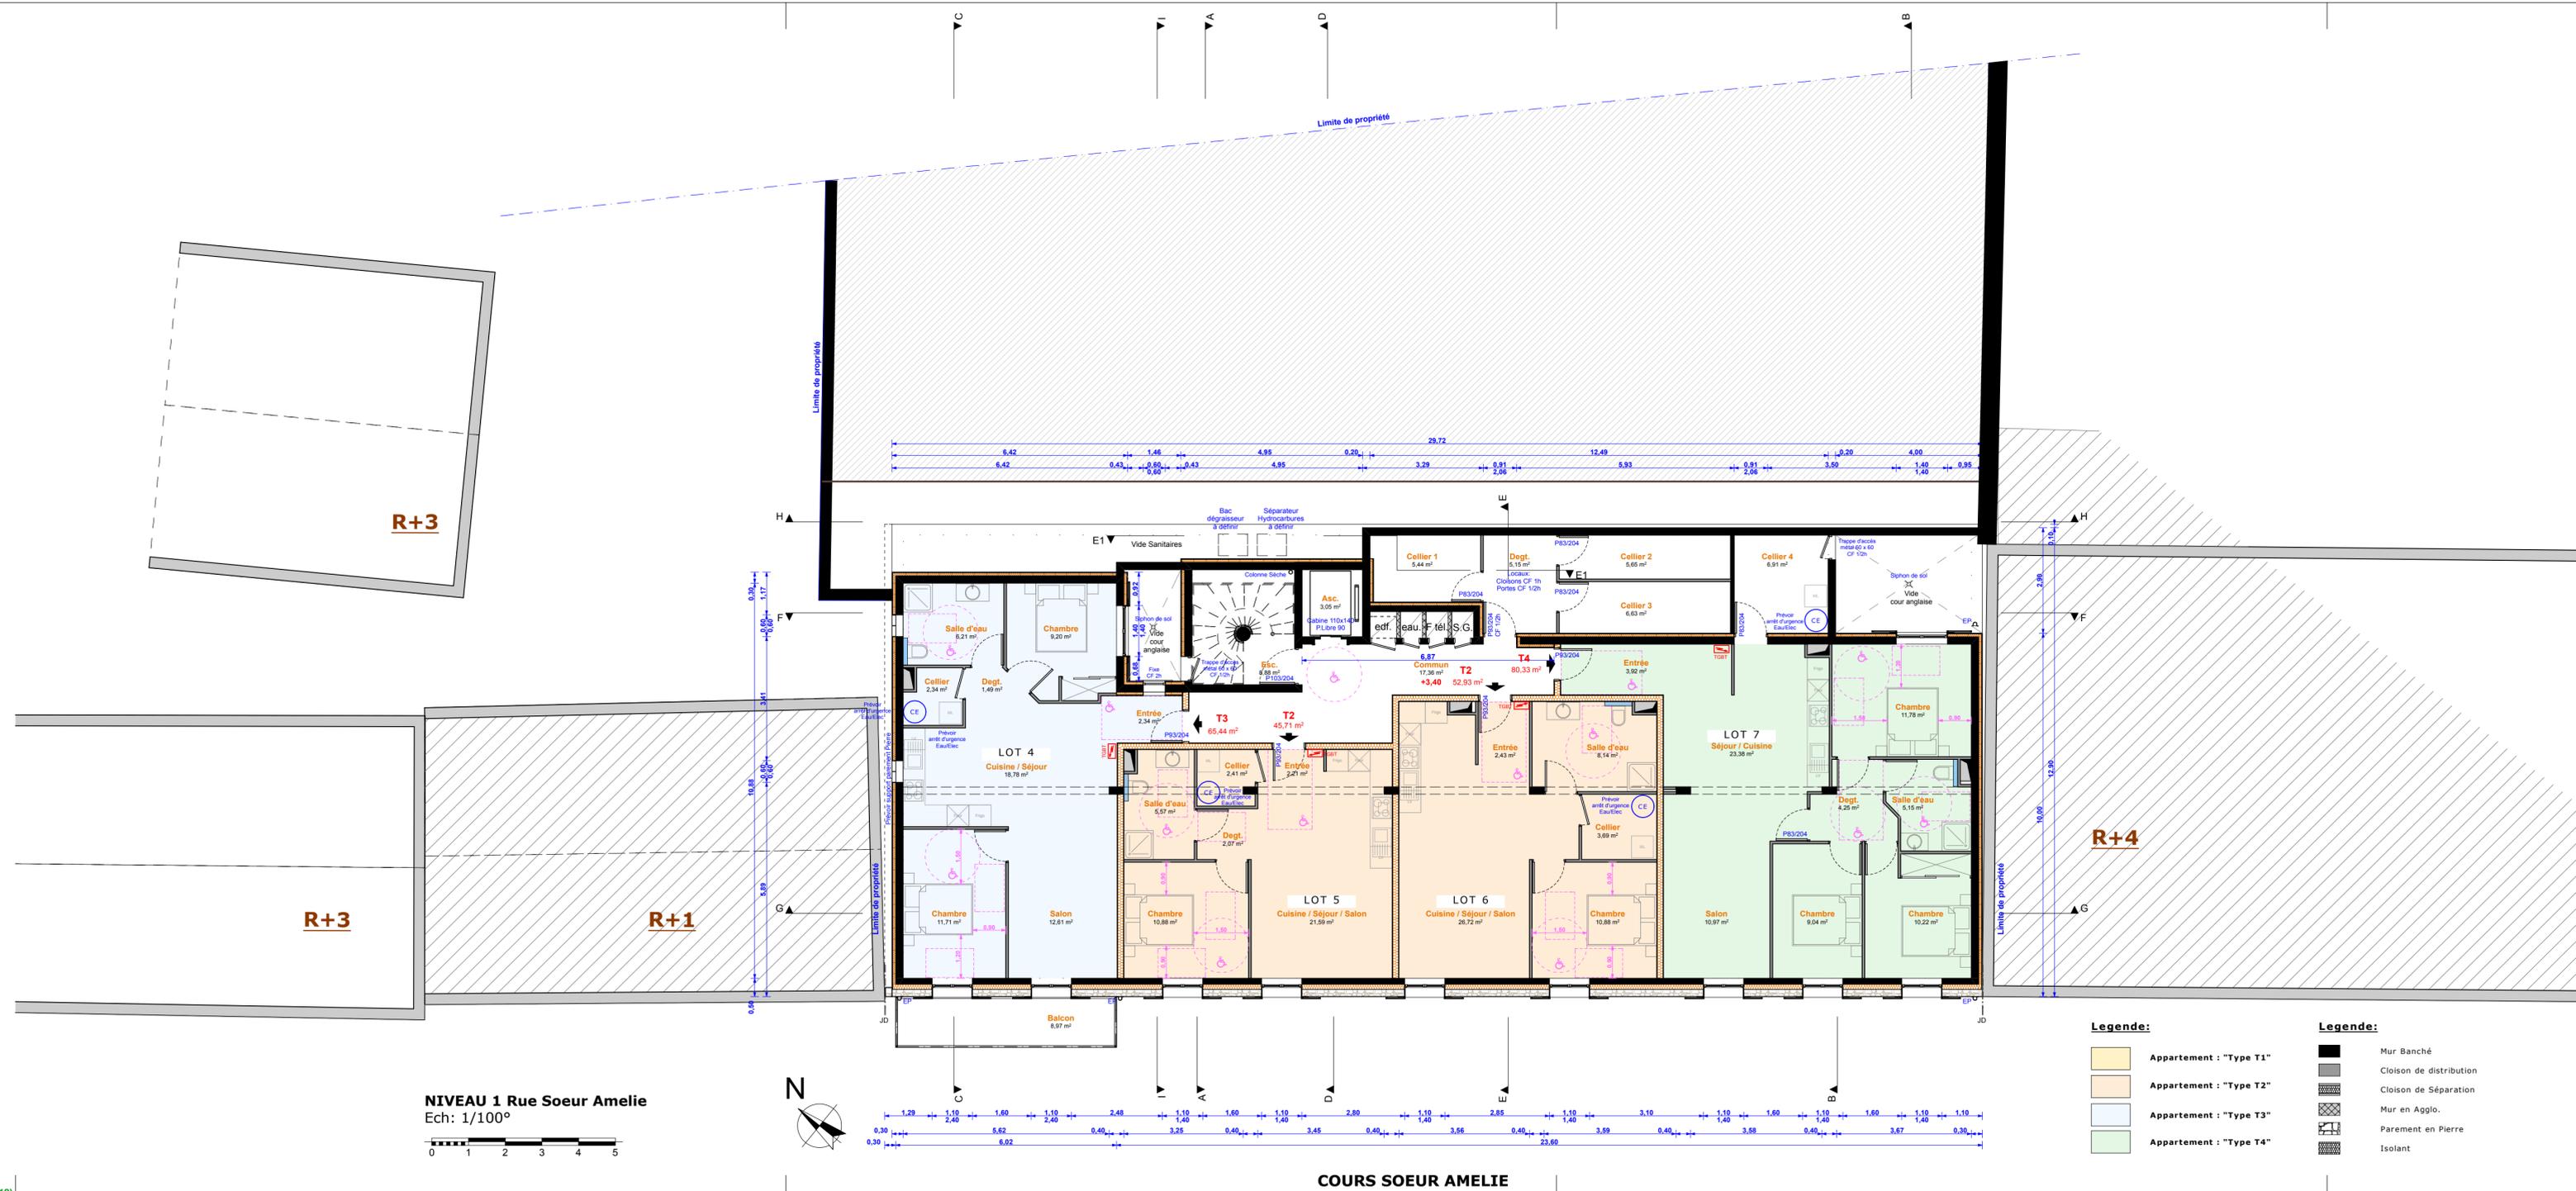



Immeuble Castel d'Oru

Construction d'un immeuble d'habitation et locaux d'activités
 Vivez dans une résidence où le confort côtoie le charme d'antan
 Frais de notaire réduits

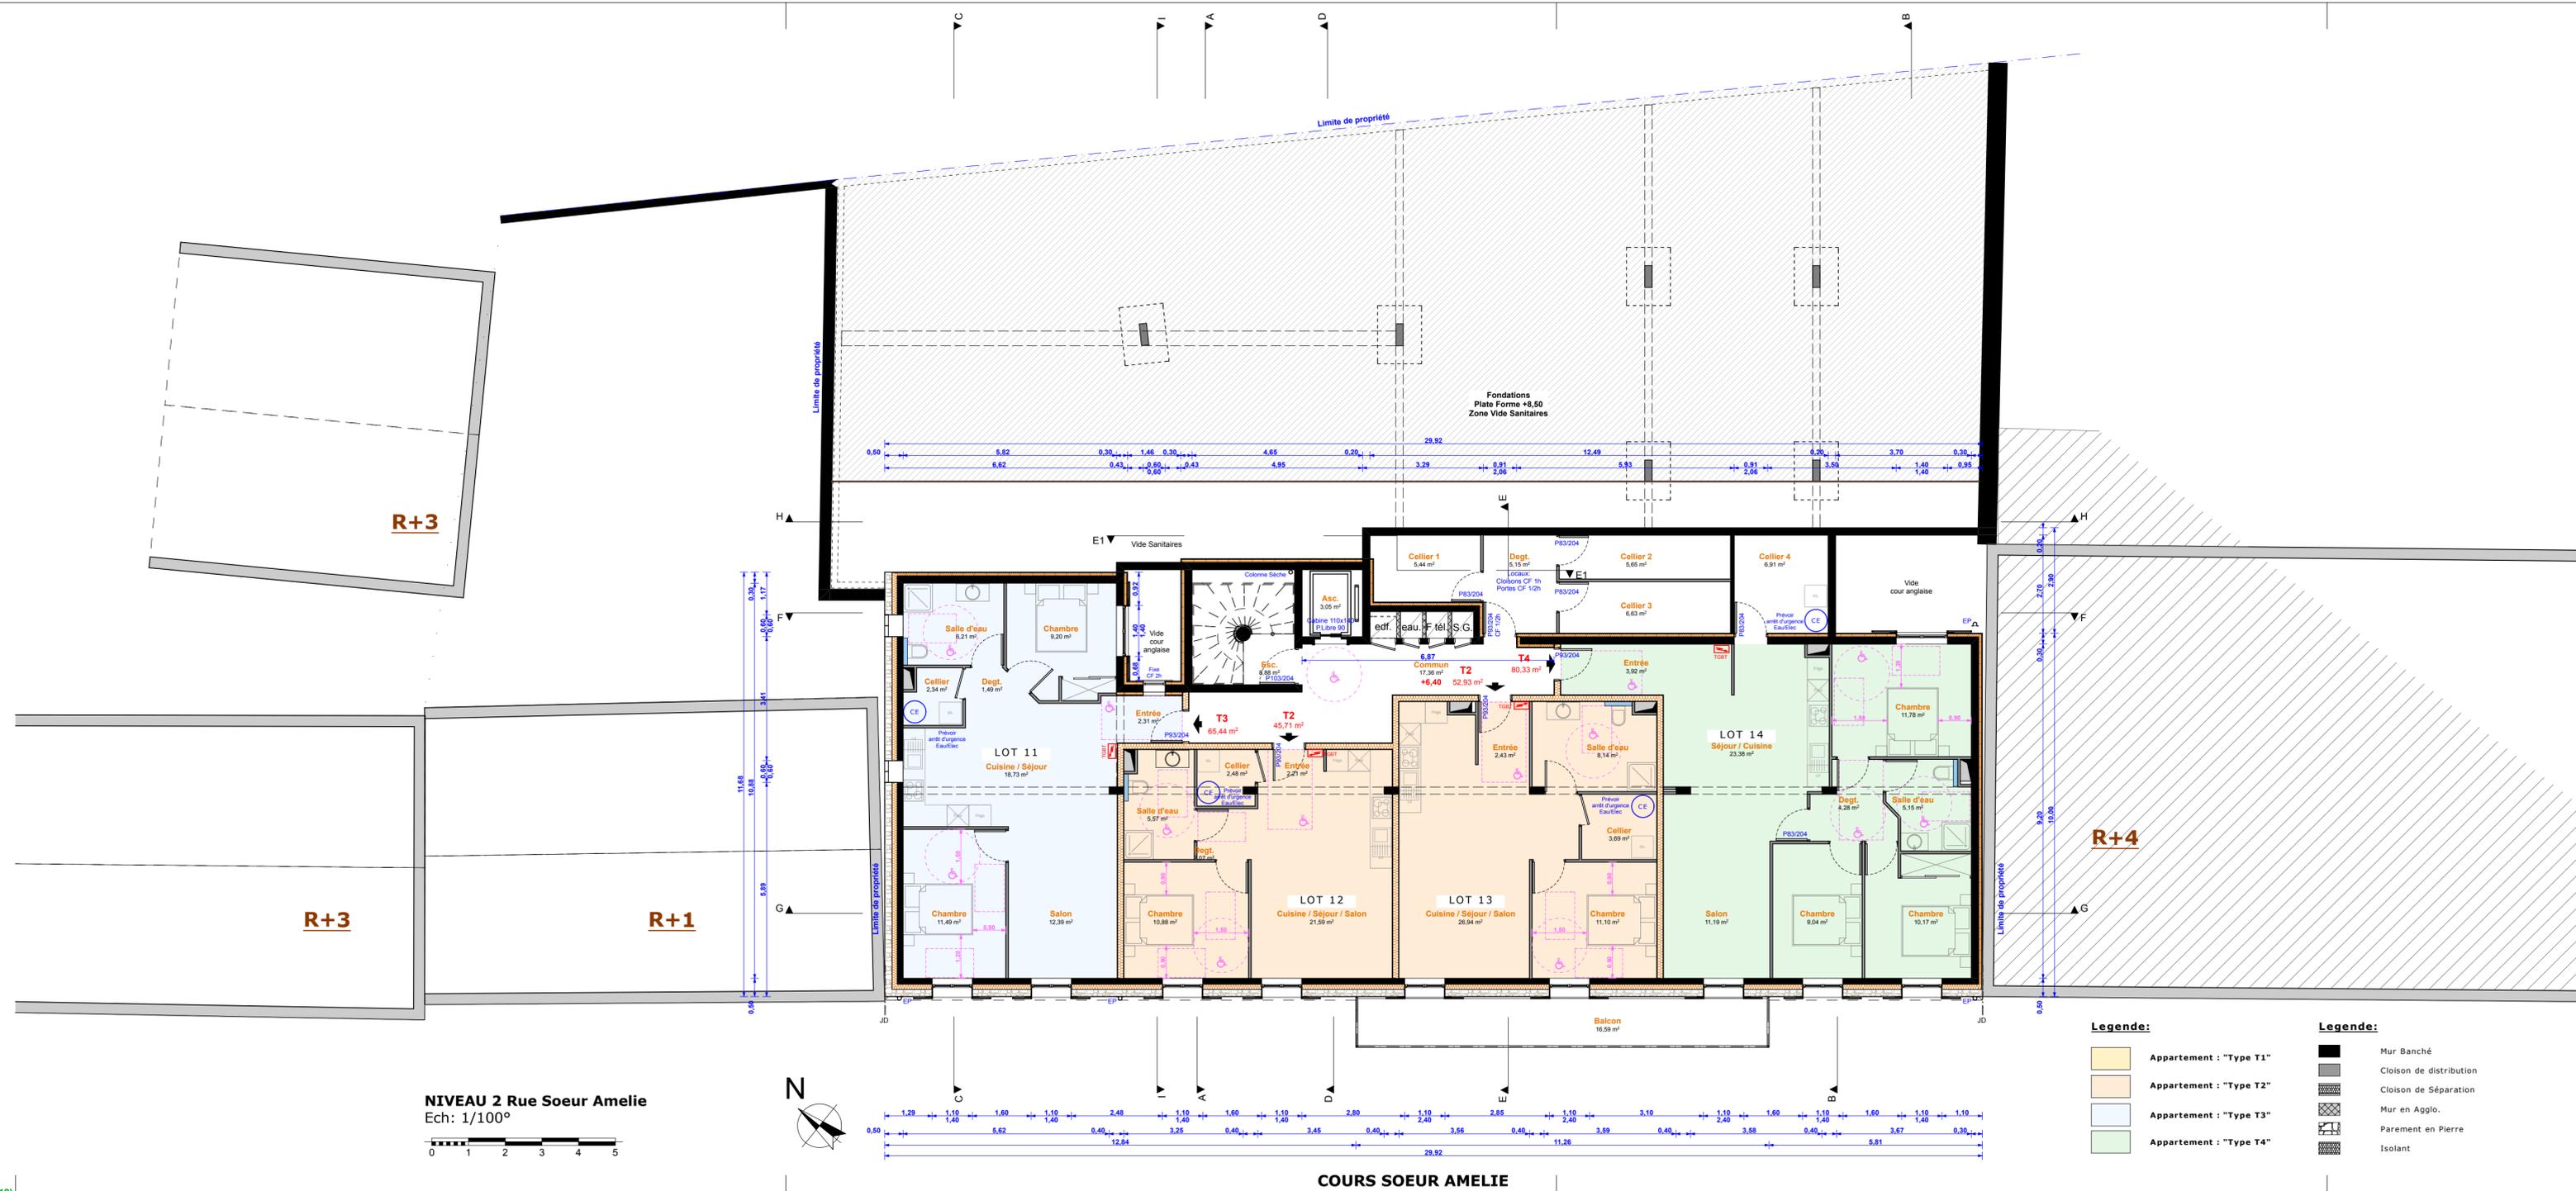

NIVEAU 2 Rue Soeur Amelie
 Ech: 1/100°




Legende:

	Appartement : "Type T1"
	Appartement : "Type T2"
	Appartement : "Type T3"
	Appartement : "Type T4"

Legende:


	Mur Banché
	Cloison de distribution
	Cloison de Séparation
	Mur en Agglo.
	Parement en Pierre
	Isolant

COURS SOEUR AMELIE

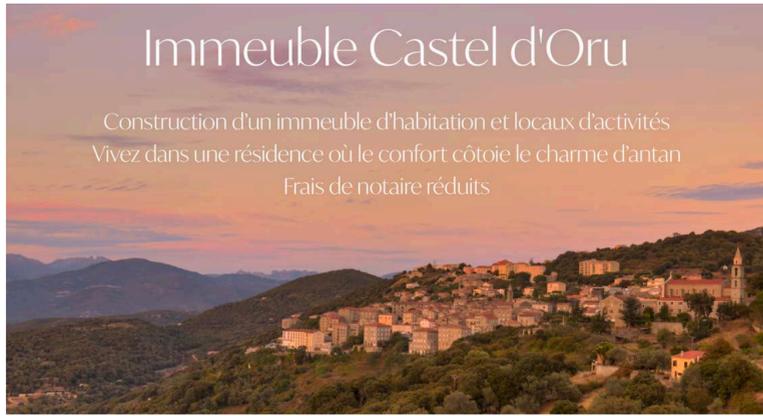


Immeuble Castel d'Oru

Construction d'un immeuble d'habitation et locaux d'activités
 Vivez dans une résidence où le confort côtoie le charme d'antan
 Frais de notaire réduits

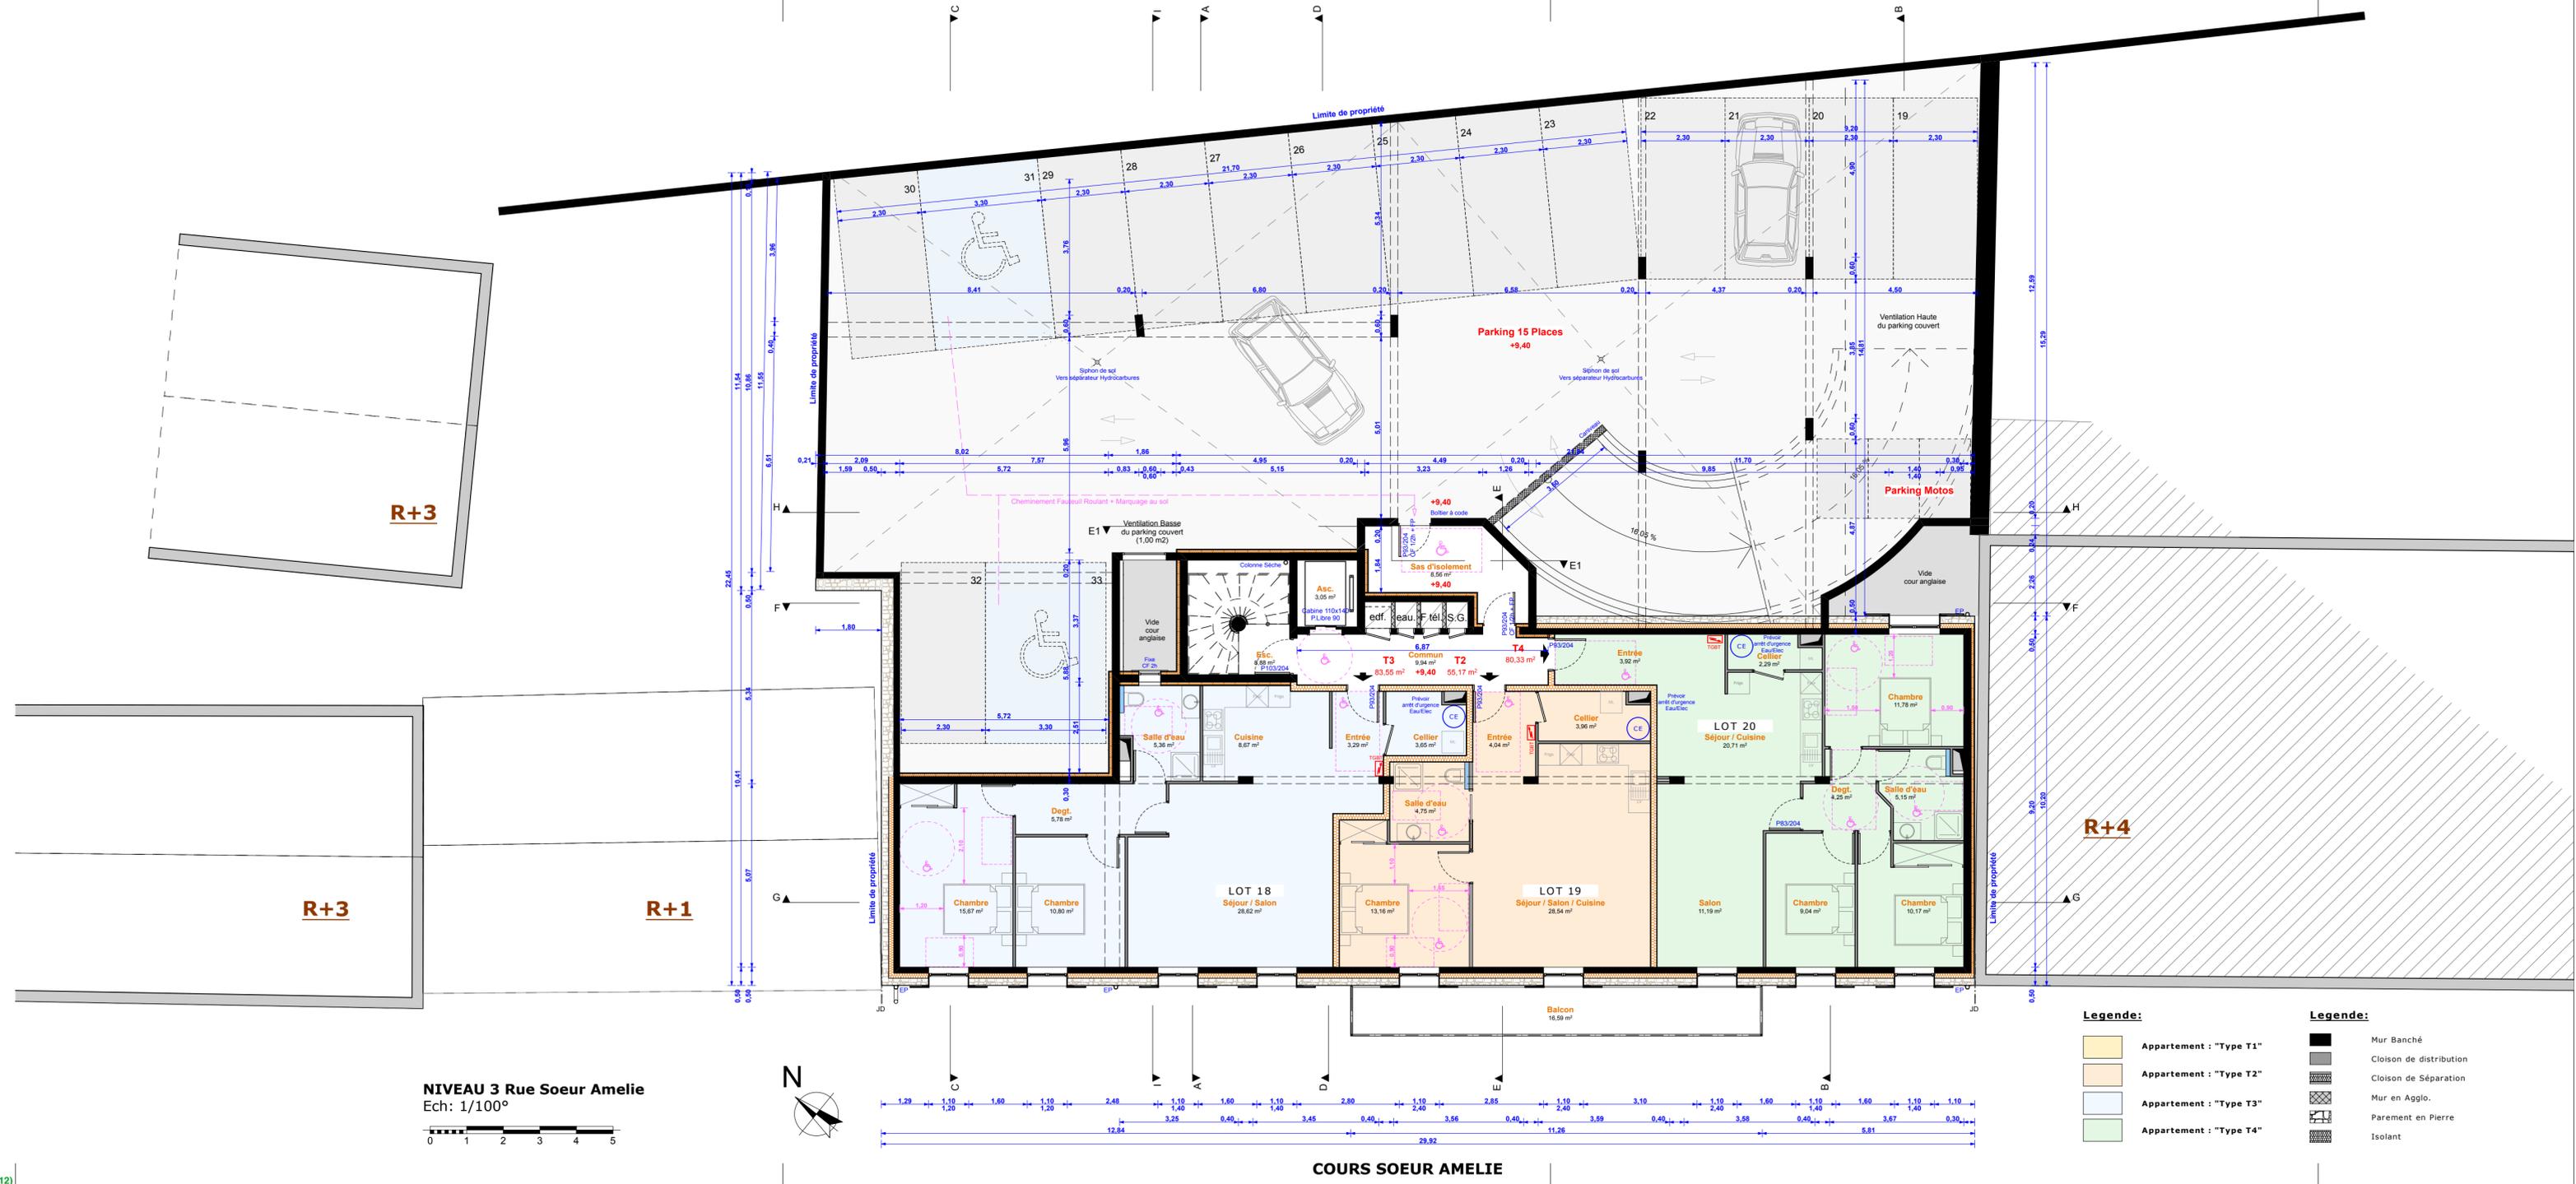

NIVEAU 3 Rue Soeur Amelie
 Ech: 1/100°

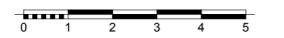


- | | |
|-------------------------|-------------------------|
| Legende: | Legende: |
| Appartement : "Type T1" | Mur Banché |
| Appartement : "Type T2" | Cloison de distribution |
| Appartement : "Type T3" | Cloison de Séparation |
| Appartement : "Type T4" | Mur en Agglo. |
| | Parement en Pierre |
| | Isolant |





Immeuble Castel d'Oru

Construction d'un immeuble d'habitation et locaux d'activités
 Vivez dans une résidence où le confort côtoie le charme d'antan
 Frais de notaire réduits

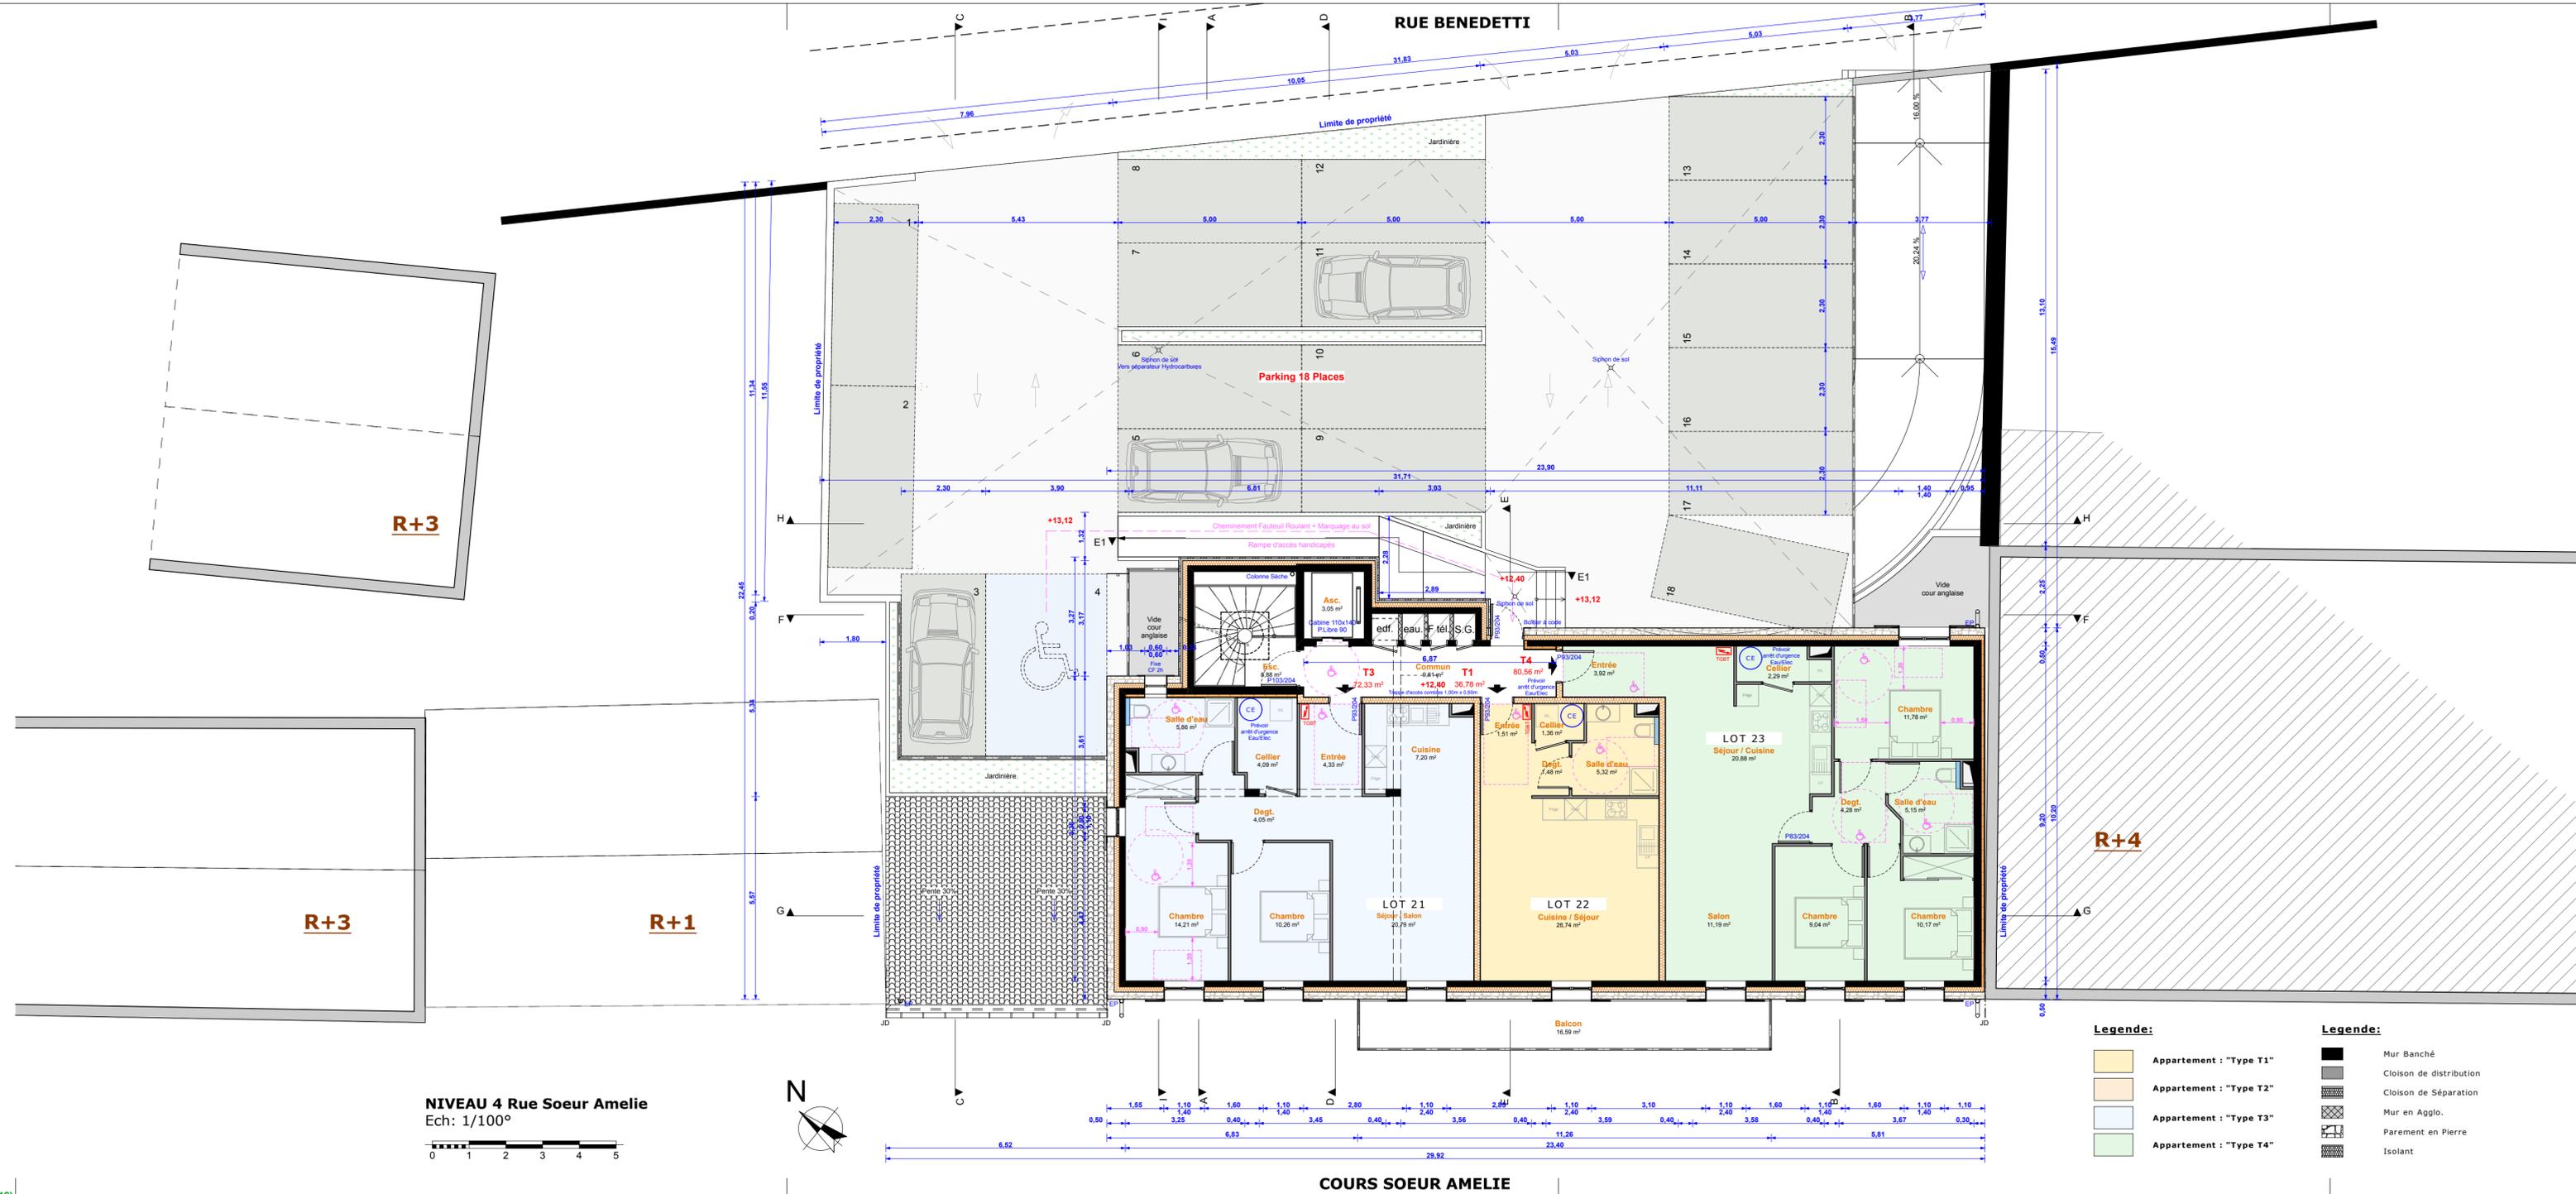


Immeuble Castel d'Oru

Construction d'un immeuble d'habitation et locaux d'activités
Vivez dans une résidence où le confort côtoie le charme d'antan
Frais de notaire réduits

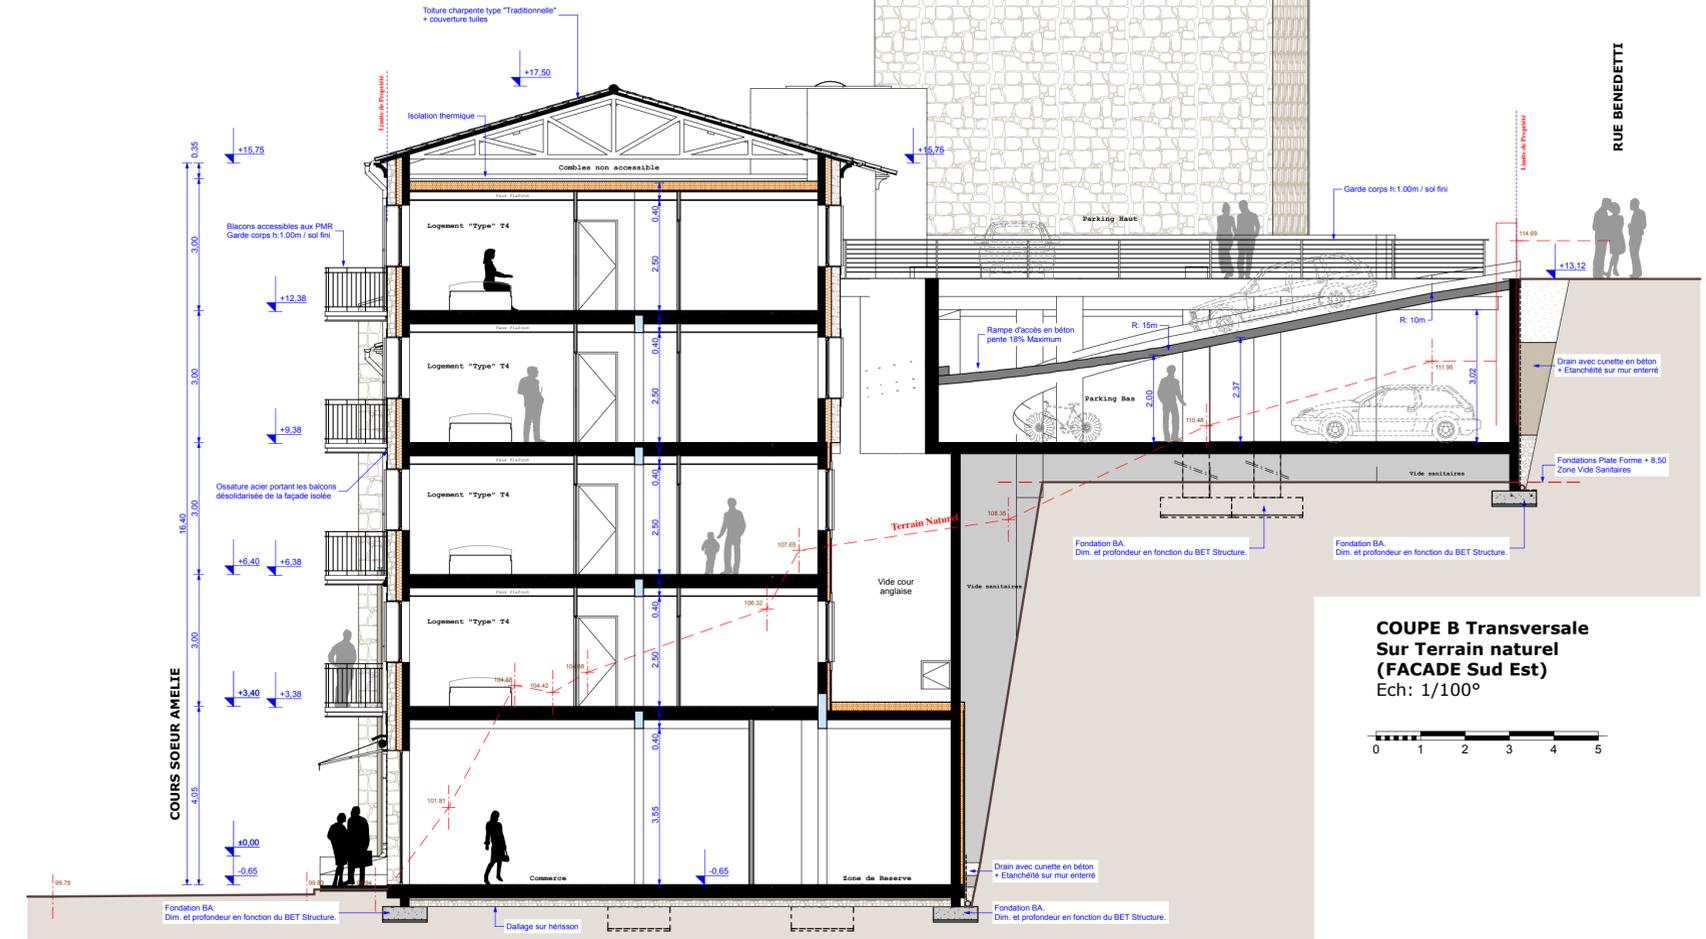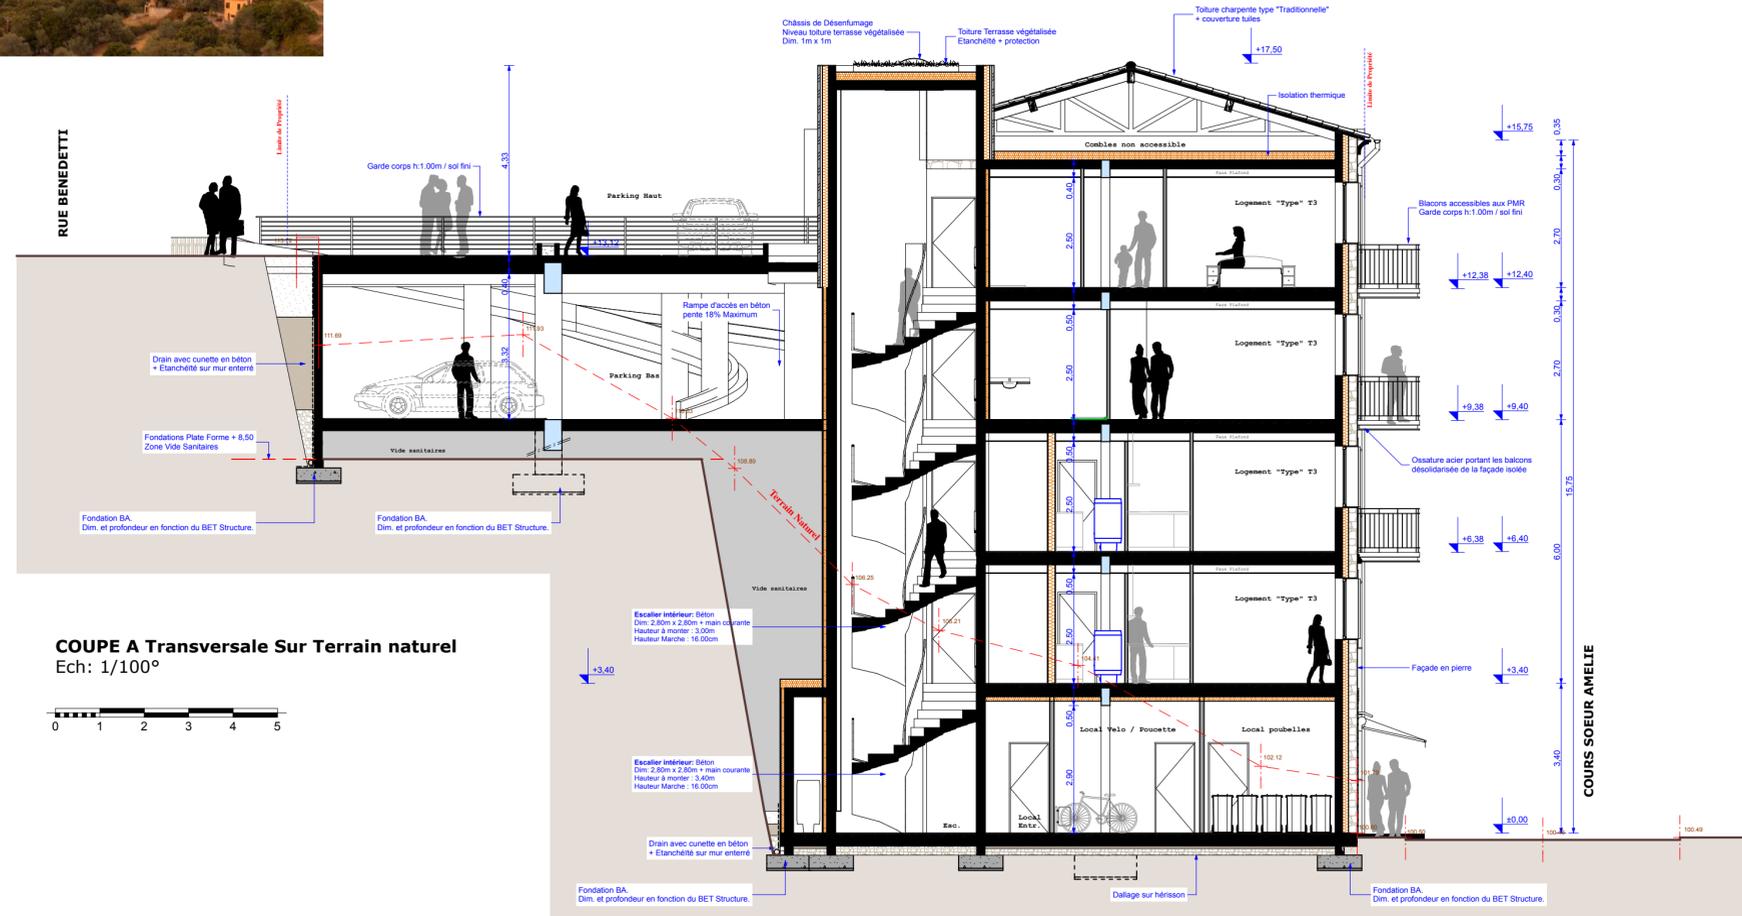



Insertion paysagère PC6

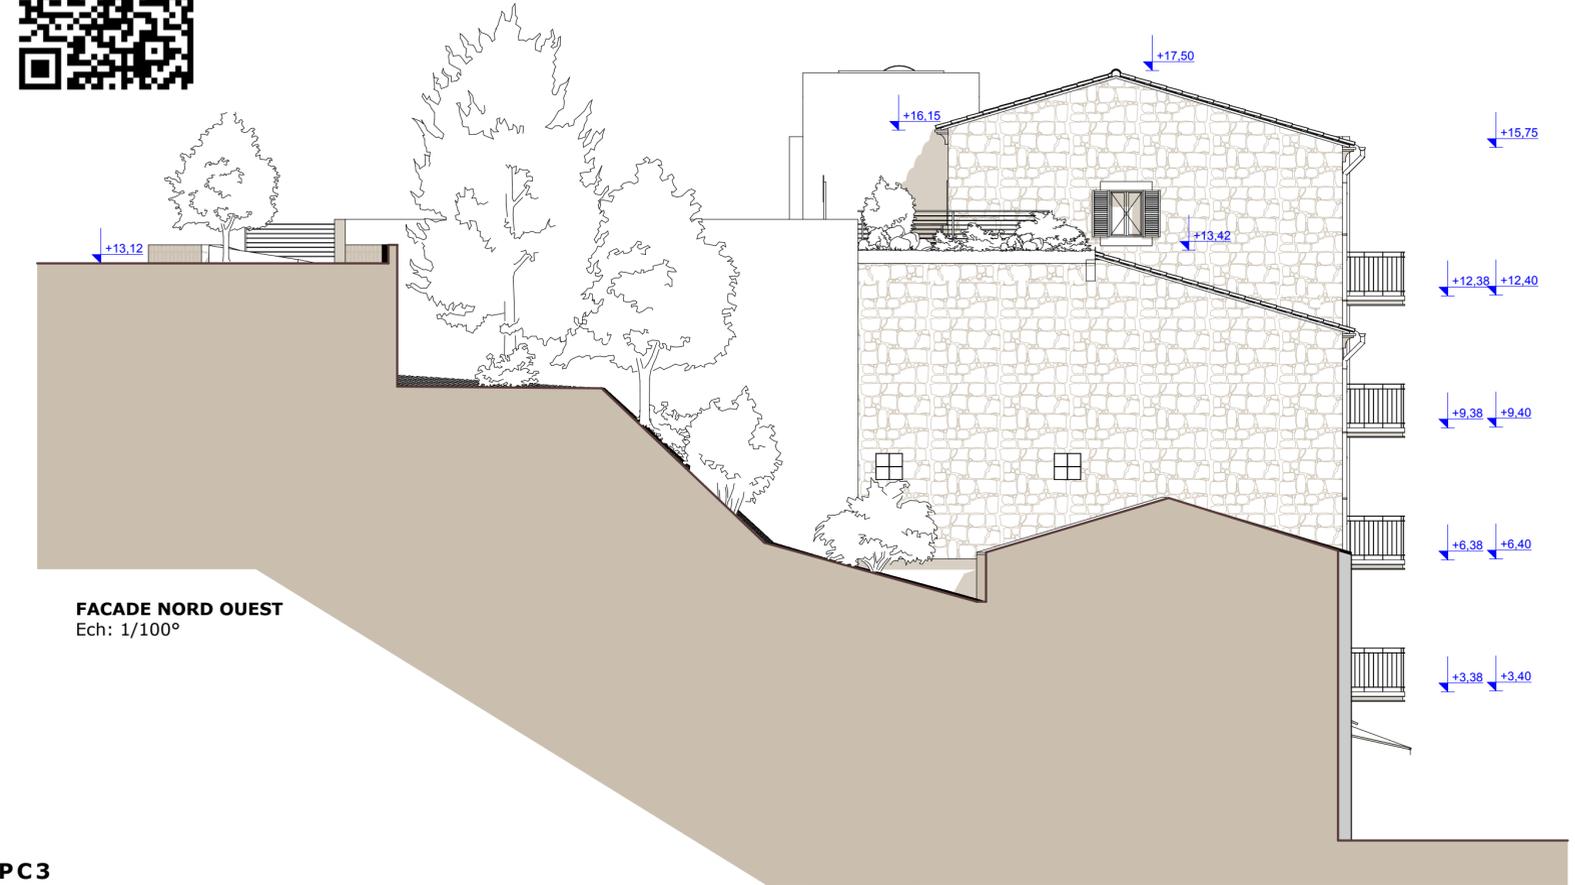

PC3

ATTENTION DES PRECONISATIONS SUPPLEMENTAIRES PEUVENT ETRE APPORTEES PAR LE BUREAU D'ETUDE (REGLEMENTATION THERMIQUE RT 2012)